


**LA MAISON DE L'INDUSTRIE - MADI**  
 CREATION D'UN POLE TOURISTIQUE ET DE MEMOIRE REGIONAL

DOSSIER 2203


DOSSIER SATAC N°115674  
 ARTICLE N°1214 DU CADASTRE DE NOIRAIGUE  
 PLAN REZ / COUPE / FACADES

LE MAITRE DE L'OUVRAGE (REQUERANT)		LE PROPRIETAIRE		L'ARCHITECTE	
FORMAT CM	84 x 59.4	ECHELLE	1:200	PLAN N°	2203-001
DATE	DESSIN	CONTR.	REMARQUES		
0 30.03.2023	ED	GP	DEMANDE DE SANCTION PREALABLE		
1 18.03.2024	LB	ED	SUPPRESSION DE LA TOUR / ADAPTATION DE L'ENTREE		
2					
3					
4					
5					
LEGENDE					
DEMOLITION		EXISTANT			
NOUVEAU		NOUVEAU / ISOLATION			
ALT. DE REFERENCE		±0.00 = 728.00			


ATELIER PIETRINI SARL MONRUZ 34 CH-2000 NEUCHÂTEL EMAIL info@atelierpietrini.ch TEL 032 720 20 40

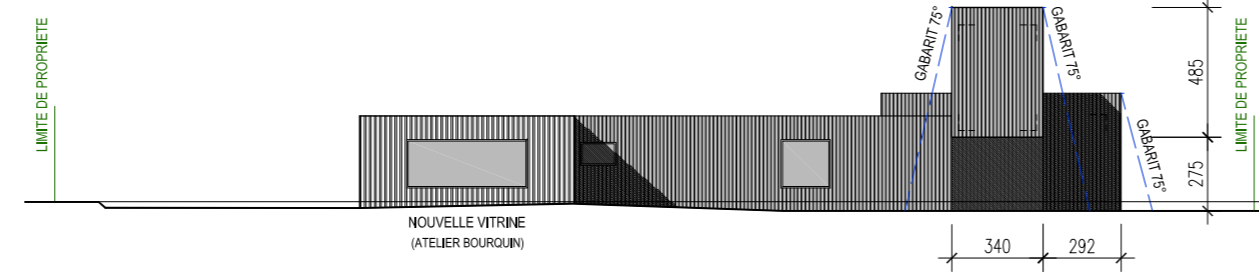


FACADE NORD

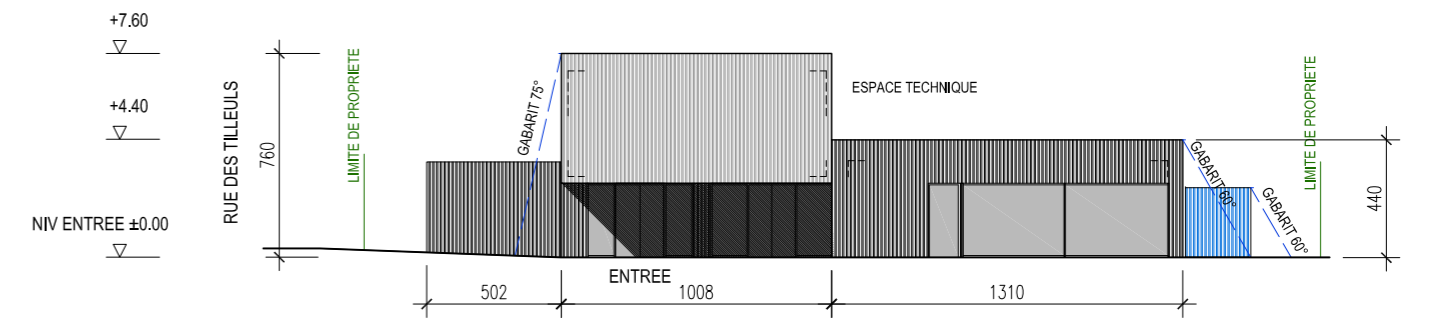


FACADE OUEST

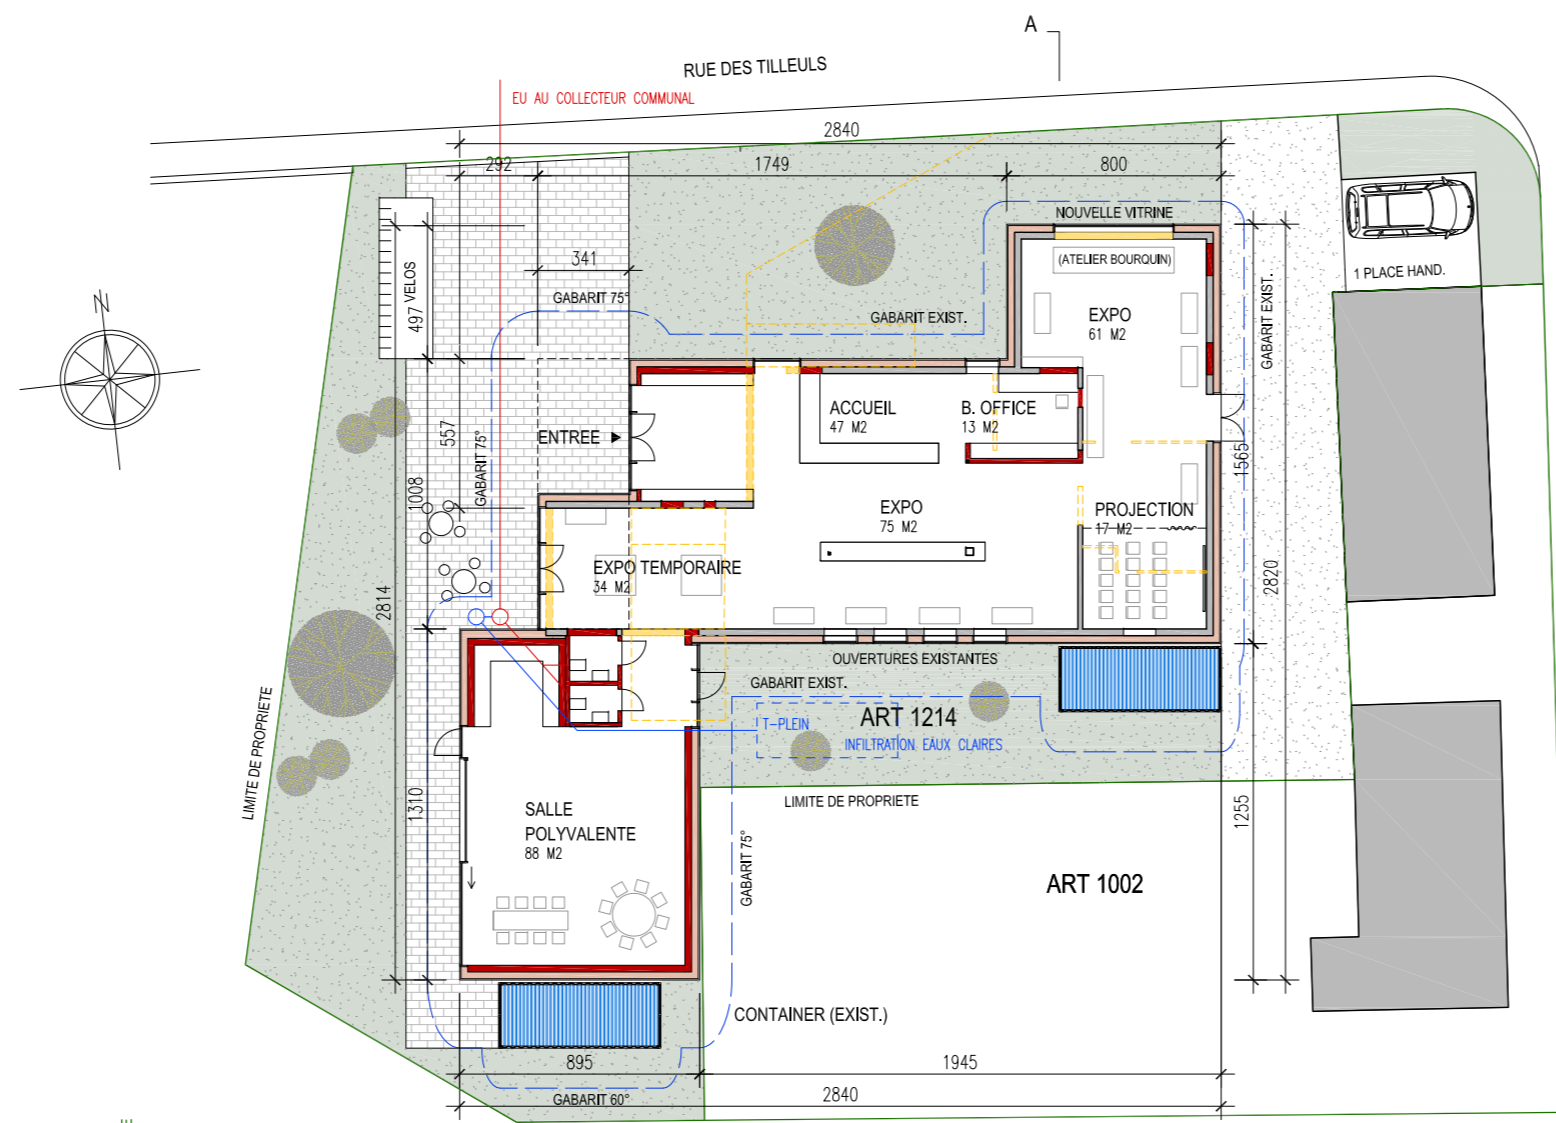


PLAN REZ-DE-CHAUSSEE

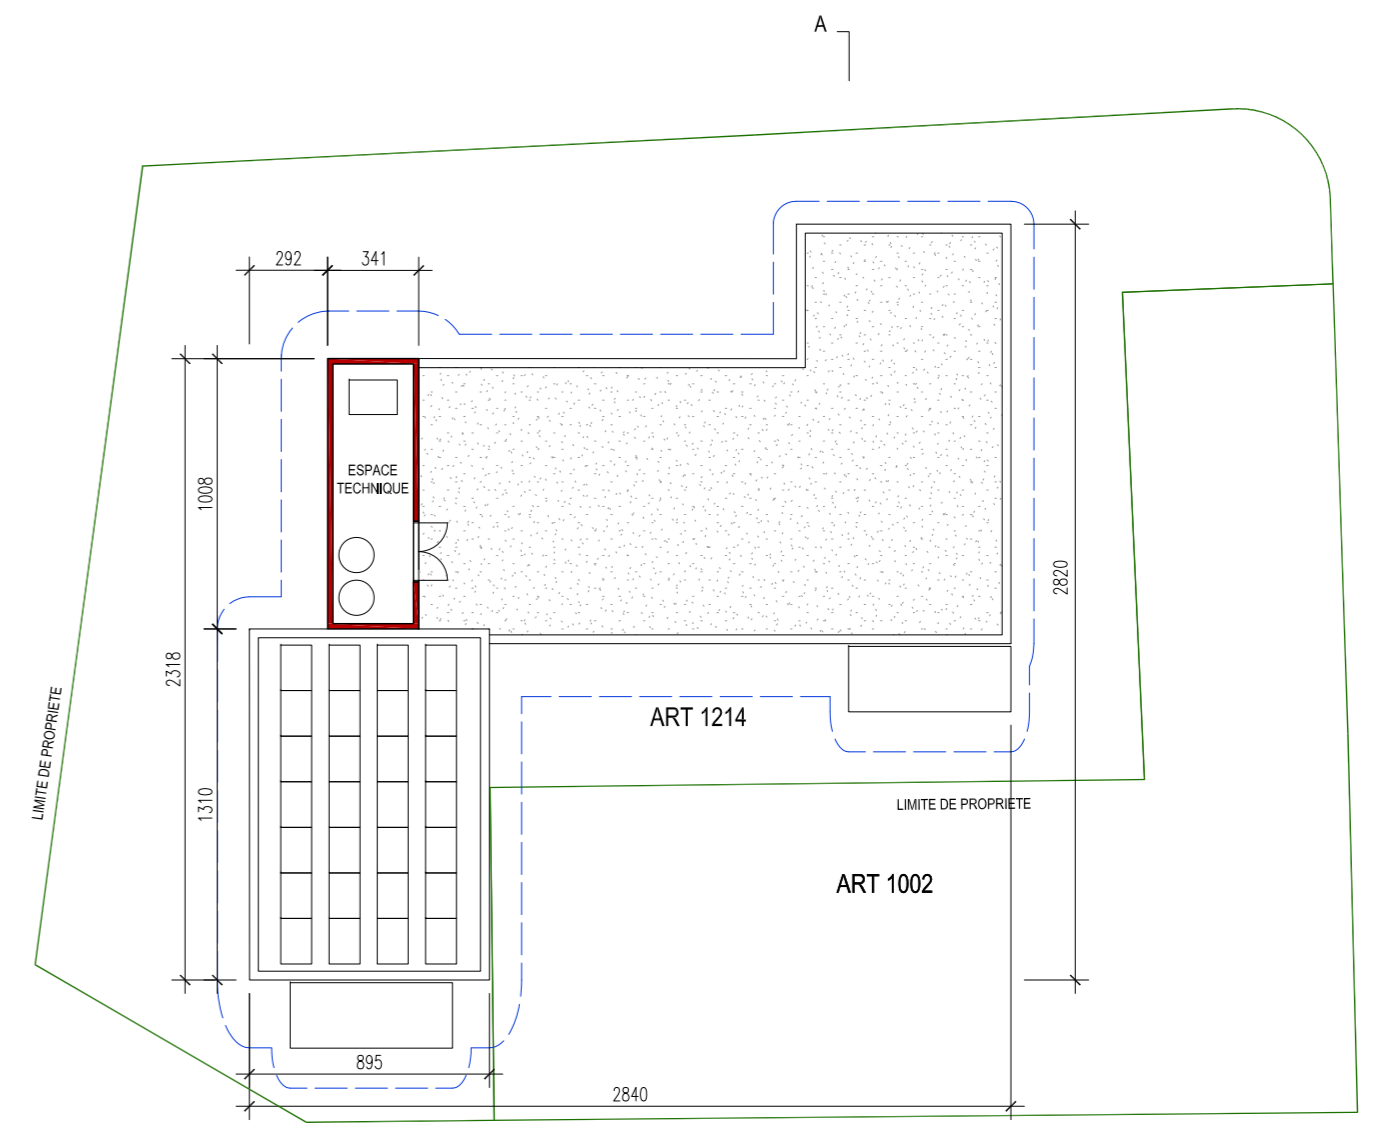


PLAN ETAGE / TOITURE

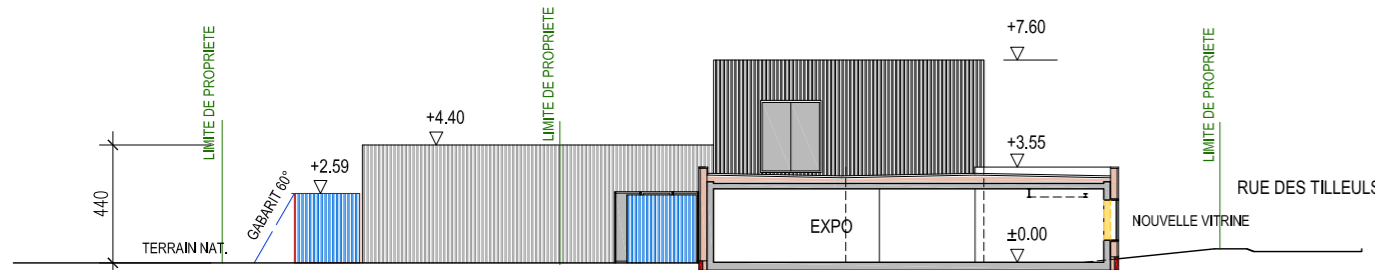

COUPE A\_A

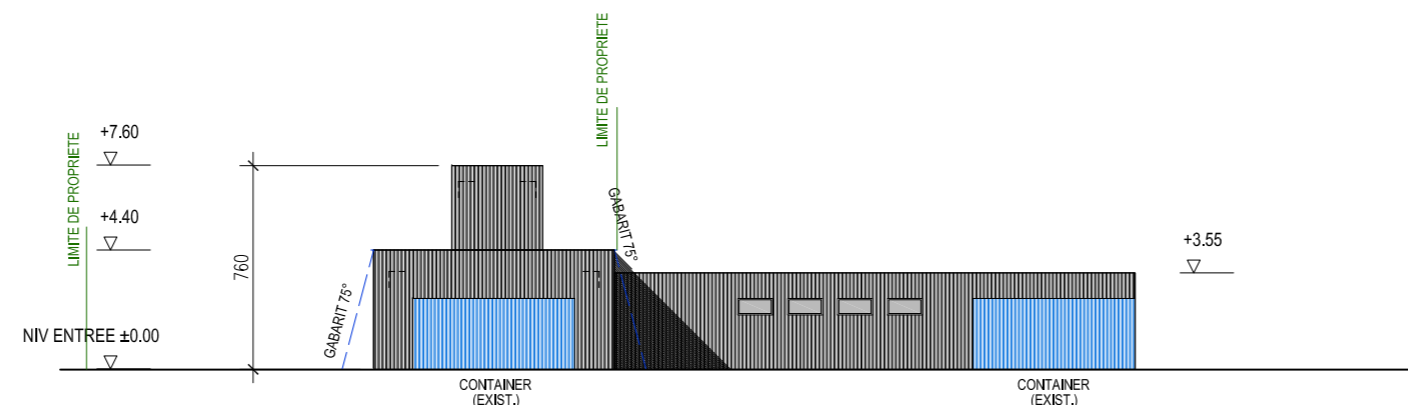

FACADE SUD

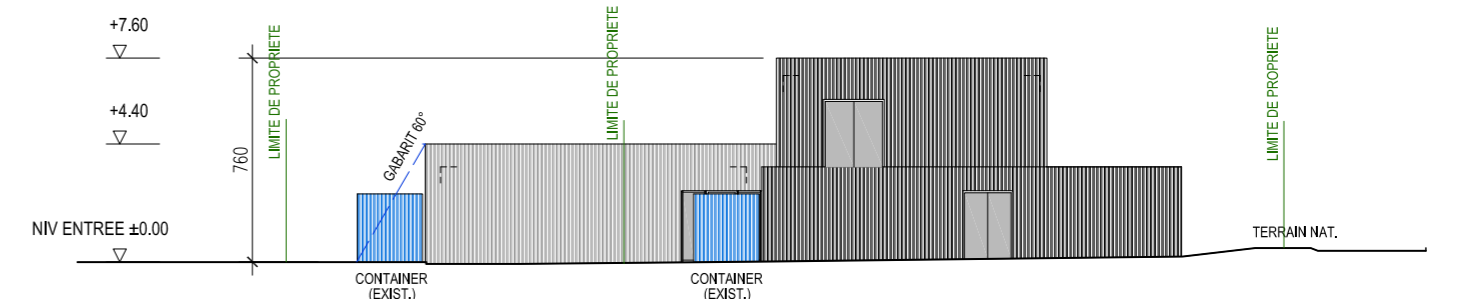

FACADE EST